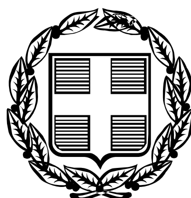


ΕΦΗΜΕΡΙΣ ΤΗΣ ΚΥΒΕΡΝΗΣΕΩΣ

ΤΗΣ ΕΛΛΗΝΙΚΗΣ ΔΗΜΟΚΡΑΤΙΑΣ

ΤΕΥΧΟΣ ΤΕΤΑΡΤΟ **Αρ. Φύλλου 386**

24 Αυγούστου 2007

ΠΕΡΙΕΧΟΜΕΝΑ

ΑΠΟΦΑΣΕΙΣ

ΑΠΟΦΑΣΕΙΣ

Αριθμ. 5814 (1)

Κήρυξη ως αναδασωτέας δημόσιας δασικής έκτασης εμβαδού δέκα τριών χιλιάδων επτακοσίων σαράντα τριών τετρ. μέτρων και σαράντα έξι εκατοστών (13.743,46) τ.μ., στη θέση «Αγρουλιδοκέφαλο» του χωριού Κουνουπιδιανά Δήμου Ακρωτηρίου Ν. Χανίων».

Ο ΓΕΝΙΚΟΣ ΓΡΑΜΜΑΤΕΑΣ ΠΕΡΙΦΕΡΕΙΑΣ ΚΡΗΤΗΣ

Έχοντας υπόψη:

1. Τις διατάξεις του ν. 3200/1955 περί Διοικητικής Αποκέντρωσης, όπως τροποποιήθηκαν και συμπληρώθηκαν μεταγενέστερα με τις διατάξεις του ν. 2503/1997.
2. Τις διατάξεις της υπ' αριθμ. 6730/12.8.2003 του Γενικού Γραμματέα Περιφέρειας Κρήτης περί ορισμού εισηγητού και μεταβίβαση εξουσίας υπογραφής «με εντολή Γενικού Γραμματέα» αποφάσεων εγγράφων κ.λπ..
3. Τις διατάξεις του άρθρου 117 παραγρ. 3 του Συντάγματος των Ελλήνων.
4. Τις διατάξεις του ν. 998/1979 περί προστασίας των δασών κ.λ.π. και ειδικότερα του άρθρου 38 παρ. 1 και του άρθρου 41 παρ. 1 όπως συμπληρώθηκε με την παρ. 8 του άρθρου 1 του ν. 3208/2003.
5. Τις διαταγές του Υπουργείου Γεωργίας: α) 160417/1180/8.7.1980 και β) 182447/3049/24.9.1980.
6. Την υπ' αριθμ. 5813/2.10.2006 εισηγητική έκθεση της Δ/νσης Δασών Χανίων με την οποία προτείνεται να κηρυχθεί αναδασωτέα έκταση η οποία εκχερσώθηκε παρανόμως και άνευ αδείας της αρμοδίας Δασικής Αρχής, αποφασίζουμε:

Κηρύσσουμε ως αναδασωτέα την παρανόμως και άνευ αδείας της αρμοδίας δασικής Αρχής εκχερσωμένη δημόσια δασική έκταση εμβαδού δέκα τριών χιλιάδων επτακοσίων σαράντα τριών τετρ. μέτρων και σαράντα έξι εκατοστών (13.743,46) τ.μ., που βρίσκεται στη θέση «Αγρουλιδοκέφαλο» του χωριού Κουνουπιδιανά, Δήμου Ακρωτηρίου Νομού Χανίων.

Η αναδασωτέα έκταση απεικονίζεται κατά θέση, σχήμα και μέγεθος σε απόσπασμα χάρτου κλίμακας 1:5000 και σε τοπογραφικό διάγραμμα, τα οποία είναι φωτοαντίγραφα από τα συνημμένα στο υπ' αριθμ. 960/2.8.2006 έγγραφο της Δ/νσεως Δασών Χανίων. Φωτοαντίγραφα δε αυτών προσαρτώνται στην παρούσα απόφασή μας.


Ο σκοπός για τον οποίο κηρύσσεται αναδασωτέα η έκταση αυτή είναι η διατήρηση του δασικού χαρακτήρα αυτής, η αποκατάσταση με φυσική αναγέννηση της αλλοιωθείσης αυτοφυούς δασικής βλαστήσεως, και ο αποκλεισμός της αυθαιρέτου και παρανόμου αλλαγής χρήσεως της εκτάσεως.

Η απόφαση αυτή να δημοσιευθεί στην Εφημερίδα της Κυβερνήσεως.

Ηράκλειο, 4 Ιουλίου 2007

Ο Γενικός Γραμματέας Περιφέρειας
ΣΕΡΑΦΕΙΜ ΤΣΟΚΑΣ

ΕΘΝΙΚΟ ΤΥΠΟΓΡΑΦΕΙΟ
Για τεχνικούς λόγους στο σχεδιάγραμμα
έγινε σμίκρυνση, κατά ποσοστό, 78%

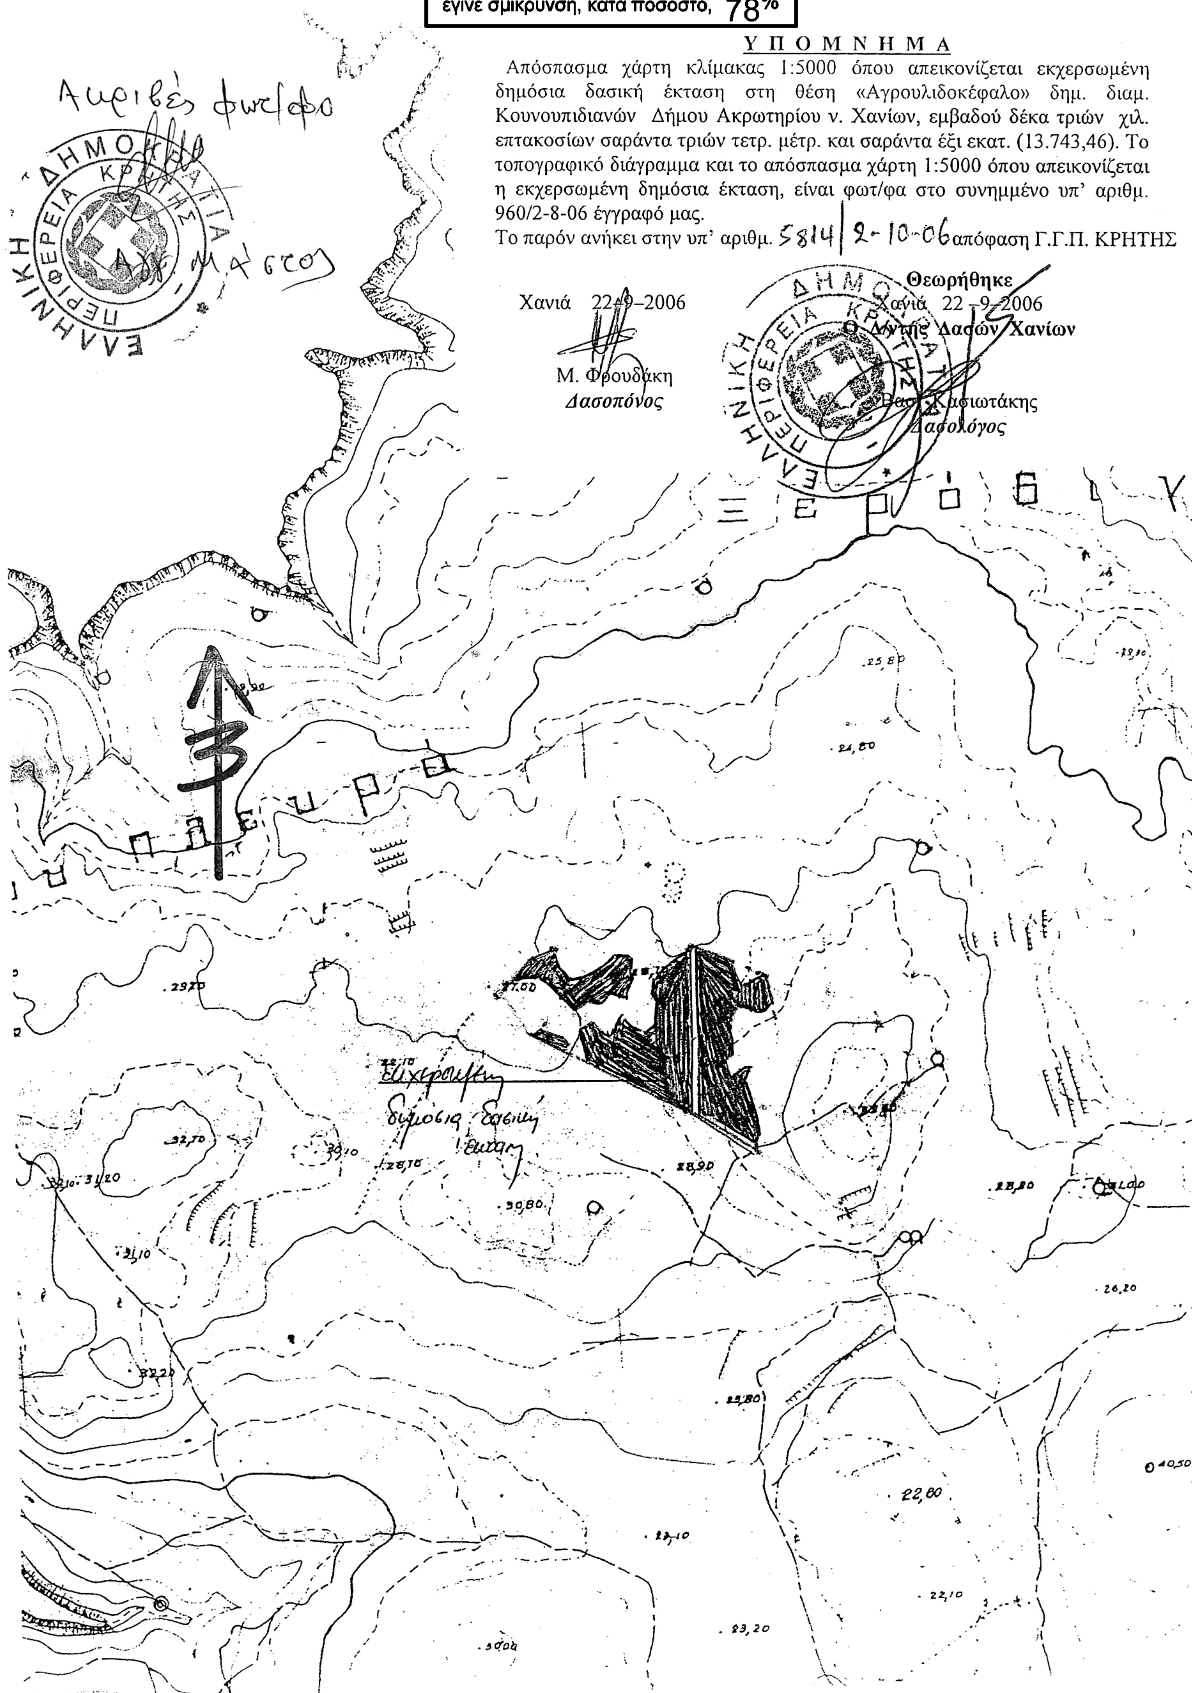

Αριθμ. 3633 (2)

Κήρυξη ως αναδασωτέας έκτασης εμβαδού 14.855,43 τ.μ. στη θέση «Τέταρτα Δηλεσίου», περιφέρειας Δήμου Σχηματαρίου, του Νομού Βοιωτίας.

Ο ΓΕΝΙΚΟΣ ΓΡΑΜΜΑΤΕΑΣ
ΠΕΡΙΦΕΡΕΙΑΣ ΣΤΕΡΕΑΣ ΕΛΛΑΔΑΣ

Έχοντας υπόψη:

1. Τις διατάξεις των άρθρων 24 παρ. 1 και 117 παρ. 3 του Συντάγματος.

2. Τις διατάξεις του ν. 2503/1997 «Διοίκηση, οργάνωση, στελέχωση της Περιφέρειας, ρύθμιση θεμάτων για την τοπική αυτοδιοίκηση και άλλες διατάξεις» (Φ.Ε.Κ. 107/Α΄).

3. Τις διατάξεις του ν. 998/1979 «Περί προστασίας των δασών και των δασικών εν γένει εκτάσεων της χώρας» (Φ.Ε.Κ. 289/Α΄) όπως τροποποιήθηκαν με τον ν. 3208/2003 (Φ.Ε.Κ. 303/Α΄) και συγκεκριμένα:

α) του άρθρου 41 παρ. 1

β) του άρθρου 38 παρ. 1.

4. Τις διαταγές του Υπουργείου Αγροτικής Ανάπτυξης και τροφίμων:

α) 160417/1180/8.7.1980

β) 182447/3049/24.9.1980.

5. Την υπ' αριθμ. 2594/31.5.2007 (Φ.Ε.Κ. 957/Α΄/14.6.2007) απόφαση του Γ.Γ.Π.Σ.Ε. που αναφέρεται στη παροχή εξουσιοδότησης του δικαιώματος υπογραφής «Με εντολή Γενικού Γραμματέα» στους προϊσταμένους των Δασικών Υπηρεσιών.

6. Την υπ' αριθμ. 3450/9.7.2007 πρόταση του Δασαρχείου Θηβών, από την οποία προκύπτει ότι η έκταση που αναφέρεται στο θέμα είχε κατά το χρόνο καταστροφής της, που έγινε από παράνομη εκχέρσωση, κατά το παρελθόν ,σύμφωνα με την από Δ.Υ./6.7.2007 έκθεση φωτοερμηνείας της Δασολόγου Μαργαρίτας Μαρίνου, Δασικό χαρακτήρα κατά την έννοια του άρθρου 3 παρ. 2 του ν. 998/1979 όπως τροποποιήθηκε με το άρθρο 1 του ν. 3208/2003, καλυπτόμενη από δασική βλάστηση αειφύλλων - πλατύφυλλων και μεμονωμένα πεύκα και ως εκ τούτου επιβάλλεται η κήρυξη της ως αναδασωτέας.

7. Την υπ' αριθμ. 2071/19.7.2007 αναφορά και σύμφωνη γνώμη της Δ/νσης Δασών Ν. Βοιωτίας, αποφασίζουμε:

Κηρύσσουμε ως αναδασωτέα Συνιδιοκτήτη δασική έκταση εμβαδού 14.855,43 τ.μ. στη θέση «Τέταρτα Δηλεσίου» περιφέρειας Δήμου Σχηματαρίου, του Νομού Βοιωτίας, με σκοπό, αφ' ενός μεν τη διατήρηση του δασικού της χαρακτήρα, ώστε να αποκλειστεί η διάθεσή της για άλλο προορισμό, αφ' ετέρου δε την επαναδημιουργία της δασικής βλάστησης με φυσική ή τεχνητή αναγέννηση.

Προσδιορίζεται από τα στοιχεία: Α-Β-Γ-Δ-Ε-Ζ-Η-Θ-Ι-Κ-Λ-Μ-Ν-Ξ-Ο-Π-Ρ-Σ-Α όπως φαίνεται στο συνημμένο διάγραμμα το οποίο αποτελεί αναπόσπαστο μέρος της αποφάσεως αυτής και έχει όρια:

Ανατολικά: Με έκταση κηρυγμένη ως αναδασωτέα με την αριθμ. 1334/1998 απόφαση.

Δυτικά: Με αγροτική έκταση και κατά την πλευρά Ο-Π με έκταση κηρυγμένη ως αναδασωτέα με την υπ' αριθμ. 1334/1998 απόφαση

Βόρεια: Με ασφαλτοστρωμένη οδό (οδός Αγ. Γεωργίου).

Νότια Με έκταση κηρυγμένη ως αναδασωτέα με την υπ' αριθμ. 1334/1998 απόφαση κατά την πλευρά Ι-Κ-Λ και με έκταση αγροτικής μορφής κατά την πλευρά Μ-Ν-Ξ-Ο.

Η απόφαση αυτή ισχύει από της κοινοποιήσεώς της αρμοδίως και προ της δημοσιεύσεώς της στην Εφημερίδα της Κυβερνήσεως (άρθρο 37 ν. 3200/1955).

Επιτρέπεται υποβολή κατ' αυτής αίτησης ακύρωσης στο Σ.τ.Ε. μέσα σε προθεσμία εξήντα (60) ημερών, που αρχίζει από την επομένη της δημοσίευσης της (άρθρο 46 π.δ. 18/1989).

Από τις διατάξεις της απόφασης αυτής δεν προκαλείται δαπάνη σε βάρος του Κρατικού Προϋπολογισμού.

Η απόφαση αυτή να δημοσιευθεί στην Εφημερίδα της Κυβερνήσεως.


Λαμία, 30 Ιουλίου 2007

Με εντολή Γενικού Γραμματέα Περιφέρειας
Ο Διευθυντής Δασών Περιφέρειας κ.α.α.
ΝΙΚΟΛΑΟΣ ΠΕΡΔΙΚΑΚΗΣ

ΤΟΠΟΓΡΑΦΙΚΟ ΣΧΕΔΙΑΓΡΑΜΜΑ

Αναδασωτέας συνιδιόκτητης δασικής έκτασης συνολικού εμβαδού 14.855,43 τ.μ. στη θέση «Τέταρτα Δηλεσίου» περιφέρειας Δήμου Σχηματαρίου Ν. Βοιωτίας στην οποία έχει αλλοιωθεί ο δασικός χαρακτήρας από παράνομη εκχέρσωση κατά το παρελθόν.

ΚΛΙΜΑΚΑ 1:3500

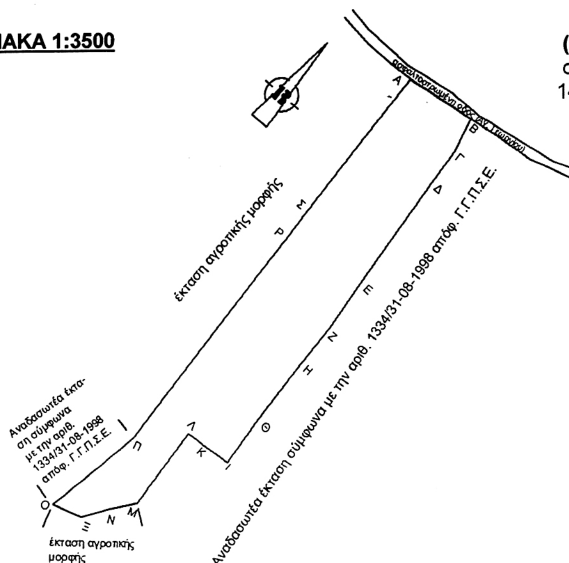

ΥΠΟΜΝΗΜΑ

(Α-Β-Γ-Δ-Ε-Ζ-Η-Θ-Ι-Κ-Λ-Μ-Ν-Ξ-Ο-Π-Ρ-Σ-Α): συνιδιόκτητη δασική έκταση συνολικού εμβαδού 14.855,43 τ.μ. η οποία εκχερσώθηκε κατά το παρελθόν

ΣΥΝΤΕΤΑΓΜΕΝΕΣ ΕΓΣΑ ΄87	
Α	: X=466842.8956 Y=4244641.6302
Β	: X=466885.1430 Y=4244647.8378
Γ	: X=466890.7568 Y=4244626.9236
Δ	: X=466892.9809 Y=4244603.7712
Ε	: X=466900.8585 Y=4244531.4086
Ζ	: X=466904.6168 Y=4244499.3026
Η	: X=466906.0679 Y=4244473.2558
Θ	: X=466908.4044 Y=4244431.3154
Ι	: X=466911.2997 Y=4244399.0330
Κ	: X=466892.5387 Y=4244397.0082
Λ	: X=466881.6416 Y=4244396.2614
Μ	: X=466885.1691 Y=4244343.9289
Ν	: X=466874.0878 Y=4244330.1105
Ξ	: X=466864.3540 Y=4244314.9098
Ο	: X =466846.2085 Y=4244309.1608
Π	: X=466857.6103 Y=4244371.5620
Ρ	: X=466850.0505 Y=4244525.6831
Σ	: X=466849.1131 Y=4244539.6434

ΕΘΝΙΚΟ ΤΥΠΟΓΡΑΦΕΙΟ
Για τεχνικούς λόγους στο σχεδιάγραμμα έγινε σμίκρυνση, κατά ποσοστό, 78%

ΑΠΟΣΠΑΣΜΑ ΦΥΛΛΟΥ ΧΑΡΤΗ Γ.Υ.Σ.
Α.Φ.Χ 6414/3 & 6414/5
ΚΛΙΜΑΚΑ 1: 5.000

ΥΠΟΜΝΗΜΑ

* Έκταση που εκχερσώθηκε παράνομα κατά το παρελθόν
Συνολικό εμβαδόν (14.855,43) τ.μ.
Δασική θέση: «Τέταρτα Δηλεσίου».

Ανήκει στην αριθ. 3633/2007 απόφασή μας.

ΘΕΩΡΗΘΗΚΕ

Λαμία 30-7-2007
Με εντολή Γενικού Γραμματέα Π.Σ.Ε.
Ο Δ/ντής Δασών Περιφέρειας.

Νικόλαος Περδικάκης

ΕΛΕΓΧΘΗΚΕ

Θήβα 09-07-2007
Ο ΔΑΣΑΡΧΗΣ

Σάββας Κατσιάνης
Δασολόγος

Θήβα 09-07-2007
Η ΣΥΝΤΑΞΑΣΑ

Αγλαΐα Κώνστα
Δασοπόνος

Αριθμ. 990 (3)

Αλλαγή χρήσης γης τμήματος του υπ' αριθμ. 2193α κοινοχρήστου τεμαχίου του Αγροκτήματος Αριδαίας του Δήμου Αριδαίας του Ν. Πέλλας εμβαδού 6228 τ.μ. για την ίδρυση βιοτεχνίας επίπλων.

Ο ΝΟΜΑΡΧΗΣ ΠΕΛΛΑΣ

Έχοντας υπόψη:

1. Τις διατάξεις του π.δ. 30/1996 (Φ.Ε.Κ. 21/Α/1996) «Κώδικας Νομαρχιακής Αυτ/σης» όπως τροποποιήθηκε και ισχύει.

2. Το ν. 1512/1985 (Φ.Ε.Κ. 4/Α/1985) για τροποποίηση και συμπλήρωση πολεοδομικών διατάξεων κ.λπ. και ειδικά το άρθρο 3 «περί καθορισμού χρήσεων παραχωρουμένων Δημοσίων εκτάσεων».

3. Τις διατάξεις του άρθρου 90 του π. δ/τος 63/2005 «Κώδικας Νομοθεσίας για τη Κυβέρνηση και τα κυβερνητικά όργανα» (ΦΕΚ 98 Α΄).

4. Το από 17 Ιουλίου 1923 ν.δ. «περί σχεδίων πόλεων, κωμών και Οικισμών του κράτους κ.λ.π.» όπως ισχύει σήμερα.

5. Την υπ' αριθμ. 324/2006 απόφαση του Δημοτικού Συμβουλίου του Δήμου Αριδαίας.

6. Το αριθμ. 6553/22.11.2006 έγγραφο της Δ/νσης Τουρισμού Κεντρ. Μακεδονίας.

7. Το υπ' αριθμ. ΔΥ/14.6.2007 έγγραφο του Τμήματος Τοπογραφήσεων Έδεσσας και Αριδαίας.

8. Το υπ' αριθμ. 7343/7.11.2006 έγγραφο της ΙΖ Εφορείας Προϊστορικών και Κλασσικών Αρχαιοτήτων.

9. Το υπ' αριθμ. 6226/25.10.2006 έγγραφο του Δασαρχείου Αριδαίας.

10. Το υπ' αριθμ. 36943/3.11.2006 έγγραφο της Δ/νσης Υγείας - Πρόνοιας - Τμήμα Υγείας Ν. Πέλλας.

11. Το υπ' αριθμ. 955/6.11.2006 έγγραφο της Δ/νσης Γεωργίας Εδεσσας - Γ.Γ.Α. Αριδαίας.

12. Την από 14.7.2006 αίτηση του Μάρκου Χρήστου του Σαράντη.

13. Το υπ' αριθμ. 4854/23.10.2006 έγγραφο της 11ης Εφορείας Βυζαντινών Αρχαιοτήτων.

14. Το υπ' αριθμ. 1143/19.10.2006 έγγραφο του Τμήματος Πολεοδομίας Αριδαίας.

15. Το Τοπογραφικό Διάγραμμα σε κλίμακα 1:500, αποφασίζουμε:

Άρθρο 1ο: Καθορίζουμε τη χρήση γης του γηπέδου με στοιχεία Α-Β-Γ-Δ-Α εμβαδού 6.228,00 τ.μ. που αποτελεί τμήμα του με αριθμ. 2193α κοινόχρηστου τεμαχίου του αγροκτήματος Αριδαίας του Δήμου Αριδαίας του Ν. Πέλλας, όπως αυτό απεικονίζεται στο συνημμένο στην παρούσα τοπογραφικό διάγραμμα με κλίμακα 1:2000, που θεωρήθηκε από το Δ/ντή της Δ/νσης Πολεοδομικού Σχεδιασμού - οικισμού και χωροταξίας Ν.Α. Πέλλας με την από 14.6.2007 πράξη του σαν χώρο για τη ανέγερση βιοτεχνίας επίπλων. Η απόφαση αυτή δεν απαλλάσσει τον ενδιαφερόμενο από την υποχρέωση λήψης των σχετικών αδειών.

Άρθρο 2ο: Η απόφαση αυτή με το συνημμένο Τ.Δ. να δημοσιευθεί στην Εφημερίδα της Κυβερνήσεως.

Η απόφαση αυτή να δημοσιευθεί στην Εφημερίδα της Κυβερνήσεως.

Αριδαία, 10 Ιουλίου 2007

Ο Νομάρχης

ΜΙΧΑΗΛ ΚΑΡΑΜΑΝΗΣ

ΤΟΠΟΓΡΑΦΙΚΟ ΔΙΑΓΡΑΜΜΑ

ΚΛΙΜΑΚΑ 1:2000

L = 40°,57΄
M = -1° 39΄

ΕΠΑΡΧΙΑΚΗ ΟΔΟΣ
ΠΙΠΕΡΙΑ
ΑΡΙΔΑΙΑ
ΑΓΡΟΤΙΚΟΣ ΔΡΟΜΟΣ 200,00
2189
2190
2191
2193
2194
2195
1 E=4400μ²
2 E=4000μ²
3 E=6228μ²
72,03
198,00
85,49
87,50
72,00
+1800
+1600

ΣΥΝΤΕΤΑΓΜΕΝΕΣ ΣΗΜΕΙΩΝ

Α (-1597.714,+1684.834) Β(-1625.931,+1767.660)
Γ (-1557.120,+1788.983) Δ (-1529.546,+1708.062)

ΕΛΑΧΙΣΤΕΣ ΑΠΟΣΤΑΣΕΙΣ

α) Από επαρχιακό δρόμο Αριδαία-Πιπεριά =112,50μ
β) Από Συν/σμό Αριδαίας ....= 430μ
γ) Από ποτάμι με συνεχή ροή ....>500 μ
δ) Σε απόσταση 500μ δεν υπάρχει: Σιδηροδρομική γραμμή, Εθνικός Δρόμος, Σχολεία, Λίμνη, Ακτή, Τουριστικοί χώροι, Παραδοσιακοί Οικισμοί, Νοσοκομεία, Ξενοδοχεία, Κεντρική Ύδρευση, Στρατόπεδα, Βιοτεχνία, Βιοτεχνία, Βιοτεχνεία, Ποτάμια, Μοναστήρια.

Αλλαγή χρήσης του τμήματος ΑΒΓΔΑ του αγροτεμαχίου 2193α της Διανομής του αγροκτήματος ¨ΑΡΙΔΑΙΑΣ¨ Ν. Πέλλας

ΕΘΝΙΚΟ ΤΥΠΟΓΡΑΦΕΙΟ
Για τεχνικούς λόγους στο σχεδιάγραμμα έγινε σμίκρυνση κατά ποσοστό 55 %

Το διάγραμμα αυτό συνοδεύει την απόφαση του Νομάρχη Πέλλας με αριθ. 990/10-07-2007 που αφορά την αλλαγή χρήσης του τμήματος ΑΒΓΔΑ του αγροτεμαχίου 2193α της διανομής του Υπ. Γεωργίας του αγροκτήματος ¨ΑΡΙΔΑΙΑΣ¨ Ν. ΠΕΛΛΑΣ

ΑΡΙΔΑΙΑ 10-07-2006
Θεωρήθηκε
Ε.Ν.
Ο Δ/ντής της Δ/νσης Πολεοδομικού Σχεδιασμού – Οικισμού και Χωροταξίας Ν. Πέλλας

...λιανίδης
Α... ΠΕ Α΄ βαθμού

Αριθμ. 1037 (4)

Αλλαγή χρήσης γης τμήματος του αριθ. 47 β Αγροτεμαχίου του αγροκτήματος Αψάλου του Νομού Πέλλας Εμβαδού 4.000,00 τ.μ. για την ανέγερση σταβλικών εγκαταστάσεων.

Ο ΝΟΜΑΡΧΗΣ ΠΕΛΛΑΣ

Έχοντας υπόψη:

1. Τις διατάξεις του π.δ. 30/1996 (Φ.Ε.Κ. 21/Α/1996) «Κώδικας Νομαρχιακής Αυτ/σης» όπως τροποποιήθηκε και ισχύει.

2. Τις διατάξεις του ν. 1512/1985 (ΦΕΚ 4/Α/1985) για τροποποίηση και συμπλήρωση Πολεοδόμων Διατάξεων κ.λπ. και ειδικά το άρθρο 3 «περί καθορισμού χρήσεων παραχωρουμένων Δημοτικών εκτάσεων».

3. Τις διατάξεις του άρθρου 90 του π. δ/τος 63/2005 «Κώδικας Νομοθεσίας για τη Κυβέρνηση και τα κυβερνητικά όργανα» (ΦΕΚ 98 Α΄).

4. Το από 17 Ιουλίου 1923 ν.δ. «περί σχεδίων πόλεων, κωμών και Οικισμών του κράτους κ.λπ.» όπως ισχύει σήμερα.

5 Την αριθμ. 100/25.8.2003 (Φ.Ε.Κ. 1742/Β/26.11.2003) απόφαση του Ν.Σ. Πέλλας.

6. Το υπ' αριθμ. 7242/17.7.2007 έγγραφο της Γεν. Δ/νσης Περιφέρειας - Γραφείο Πολιτικής Γης Θεσ/νίκης με το οποίο διαβιβάζει το υπ' αριθμ. 8/2007 απόσπασμα πρακτικού της 5.7.2007 (απόφαση 128/2007) συνεδριάσεως του Δ.Σ. Δήμου Μενηίδος.

7. Το υπ' αριθμ. 32/9.1.2007 έγγραφο της Δ/νσης Τουρισμού.

8. Το υπ' αριθμ. 3227/22.12.2006 έγγραφο της εφορείας Νεότερων μνημείων Κ. Μ..

9. Το υπ' αριθμ. 8953/26.3.2007 έγγραφο της ΙΖ΄ Εφορείας Προϊστορικών - και Κλασσικών Αρχαιοτήτων.

10 Το υπ' αριθμ. 1719/16.4.2007 έγγραφο του Δασαρχείου.

11 Το υπ' αριθμ. 44720/22.12.2006 έγγραφο της Δ/νσης Υγείας - Προνοίας.

12. Το υπ' αριθμ. 44731/15.12.2006 έγγραφο της Δ/νσης Γεωργίας Έδεσσας.

13. Το υπ' αριθμ. 25839/13.7.2007 έγγραφο του Τμήματος Τοπογραφικής - Δ/νσης Πολιτικής Γης.

14. Το υπ' αριθμ. 5633/15.12.2006 έγγραφο της 11ης Εφορείας Βυζαντινών Αρχαιοτήτων.

15. Το υπ' αριθμ. 1467/20.12.2006 έγγραφο του Τμήματος Πολεοδομίας Αριδαίας.

16. Το τοπογραφικό διάγραμμα έκτασης γηπέδου αγροτεμαχίου σε κλίμακα 1:500, αποφασίζουμε:

1. Καθορίζουμε την χρήση γης του γηπέδου με στοιχεία Α-Β-Γ-Δ-Ε-Α εμβαδού 4.000,00 τ.μ. που αποτελεί τμήμα του με αριθμό 47 β κοινόχρηστου του αγροκτήματος Αψάλου του Ν. Πέλλας, όπως αυτό απεικονίζεται στο συνημμένο στην παρούσα απόφαση τοπογραφικό διάγραμμα με κλίμακα 1:500 που θεωρήθηκε από τον Δ/ντή της Δ/νσης Πολεοδομικού Σχεδιασμού - Οικισμού και Χωροταξίας Ν.Α. Πέλλας με την από 25.7.2007 πράξη, σαν χώρο για την ανέγερση σταβλικών εγκαταστάσεων.

2. Η απόφαση αυτή δεν απαλλάσσει τον ενδιαφερόμενο από την υποχρέωση λήψης των σχετικών αδειών και την τήρηση της υπ' αριθμ. 83840/3591/12.12.1986 απόφασης του Υπ.ΠΕ.ΧΩ.Δ.Ε..

Η απόφαση αυτή με το τοπογραφικό διάγραμμα να δημοσιευθεί στην Εφημερίδα της Κυβερνήσεως.

Αριδαία, 25 Ιουλίου 2007

Ο Νομάρχης
ΜΙΧΑΗΛ ΚΑΡΑΜΑΝΗΣ

ΣΥΝΤΕΤΑΓΜΕΝΕΣ ΚΟΡΥΦΩΝ					ΔΙΑΣΤΑΣΕΙΣ ΠΛΕΥΡΩΝ
Κορυφή	±	Χ	±	Ψ	
Α	-	2004.57	+	6054.15	50.56
Β	-	1968.69	+	6018.52	29.49
Γ	-	1963.15	+	5989.55	60.33
Δ	-	2021.82	+	5975.48	53.34
Ε	-	2046.91	+	6022.55	52.84
Α					

ΣΥΝΤΕΤΑΓΜΕΝΕΣ ΧΑΡΤΗ ΓΥΣ

L= 40° 45' M = -1° 45'

Α Χ = +14844,72 ψ = +17172,43
Β Χ = +14880,59 ψ = +17136.80
Γ Χ = +14886.13 ψ = +17107.83
Δ Χ = +14827,46 ψ = +17093.75
Ε Χ = +14802.37 ψ = +17140.82

ΑΠΟΣΤΑΣΕΙΣ

Από ΣΥΝΟΙΚΙΣΜΟ ΜΑΥΡΟΛΑΚΚΟ 1670 m
Από ΕΠΑΡΧΙΑΚΟ ΔΡΟΜΟ Πάνω από 1000m
Από ΠΟΤΑΜΙ ΣΥΝΕΧΟΥΣ ΡΟΗΣ -//- -//- 1500m
Από ΚΟΛΩΝΕΣ ΔΕΗ Υ.Τ. -//- -//- 1000 m
Από ΑΡΧΑΙΟΛΟΓΙΚΟ ΧΩΡΟ -//- -//- 1000 m

ΣΗΜΕΙΩΣΗ

Οι συντεταγμένες των κορυφών της παραπάνω ζητουμένης εκτάσεως είναι εξαρτημένες με το τριγωνομετρικό δίκτυο της Ο.Δ. του αγρ/του ΜΑΥΡΟΛΑΚΚΟΣ ΓΙΑΝΝΙΤΣΩΝ ΥΠ. ΓΕΩΡΓΙΑΣ 1983

ΔΗΛΩΣΗ ΜΗΧΑΝΙΚΟΥ

Ο κάτωθι υπογεγραμμένος δηλώνω υπεύθυνα ότι η παραπάνω ζητουμένη έκταση είναι άρτια και οικοδομήσιμη κατά κανόνα σύμφωνα με τις ισχύουσες πολεοδομικές διατάξεις.

ΤΟΠΟΓΡΑΦΙΚΟ ΔΙΑΓΡΑΜΜΑ

Ζητουμένης εκτάσεως με κορυφές ΑΒΓΔΕΑ εμβαδού 4000 m²
Τμήμα από το υπ' αριθμ. 47 Χερσολείβαδο από τον
στο αγρ/μα ΜΑΥΡΟΛΑΚΚΟΣ
ΓΙΑΝΝΙΤΣΩΝ Δ. ΑΡΙΔΑΙΑΣ Ν. ΠΕΛΛΑΣ για σταβλικές εγκαταστάσεις
ΚΛΙΜΑΚΑ 1:5000

L= 40° 51'
M= -1° 38'
Ο.Δ.1983 ΦΧ.1

+6500

47

ΑΓΡΟΚΤΗΜΑ ΑΚΡΑΝΙΑΣ

Α Β Γ Δ Ε

+5500

Αλλαγή χρήσης του τμήματος 4.000 τ.μ του αγροτεμαχίου 47β της Διανομής του αγροκτήματος “Αψάλου ” Ν.ΠΕΛΛΑΣ

ΕΘΝΙΚΟ ΤΥΠΟΓΡΑΦΕΙΟ
Για τεχνικούς λόγους στο σχεδιάγραμμα έγινε σμίκρυνση, κατά ποσοστό, 56%

Το διάγραμμα αυτό συνοδεύει την απόφαση του Νομάρχη Πέλλας με αριθμό 1037/25-7-07 που αφορά αλλαγή χρήσης του τμήματος του αγροτεμαχίου 47β της διανομής του Υπ.Γεωργίας του αγροκτήματος “ Αψάλου ” Ν.ΠΕΛΛΑΣ.

Αριδαία 25/7/2007

Θεωρήθηκε
Ε.Ν
Ο προϊστάμενος του Τ. Π Αριδαίας

Θεοχάρης Τελιανίδης
Αρχιτέκτων Μηχανικός με Α΄ βαθμό

ΑΠΟ ΤΟ ΕΘΝΙΚΟ ΤΥΠΟΓΡΑΦΕΙΟ
ΚΑΠΟΔΙΣΤΡΙΟΥ 34 * ΑΘΗΝΑ 104 32 * ΤΗΛ. 210 52 79 000 * FAX 210 52 21 004
ΗΛΕΚΤΡΟΝΙΚΗ ΔΙΕΥΘΥΝΣΗ: http://www.et.gr – e-mail: webmaster.et@et.gr